

OSIEDLE CICHE


Dobrzykowice, ul. Szkolna



LOKAL 03 A

POWIERZCHNIA UŻYTKOWA: 52,40 m²POWIERZCHNIA DZIAŁKI: 112 m²

PARTER

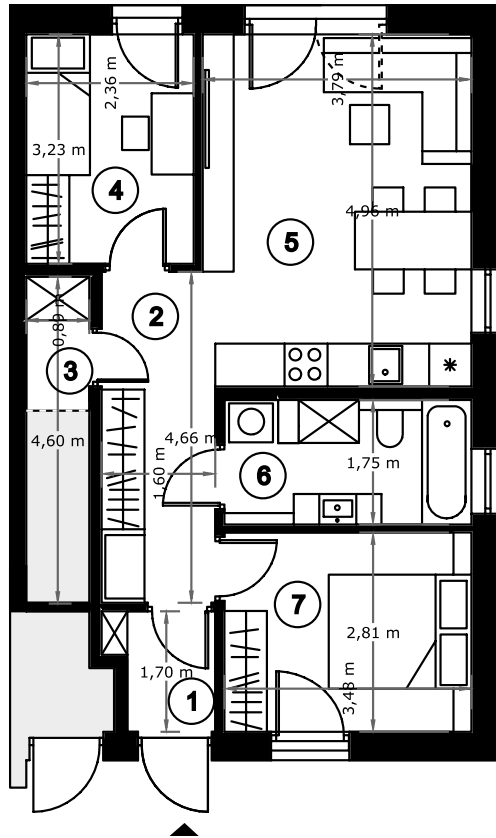

Przykładowa aranżacja lokalu


Budynek: 03
Lokal: A
Liczba pokoi: 3
Kondygnacja: parter

ID Lokalu: CO-03-A

Zestawienie powierzchni:
użytkowa (nieużytkowa)

nr	pomieszczenie	pow. m ²
1	Wiatrołap	2,20
2	Hol	7,07
3	Pom. Gosp. (pod schodami)	2,09 (4,41)
4	Pokój	7,46
5	Salon z aneksem kuchennym	18,33
6	Łazienka	5,76
7	Pokój	9,49
Powierzchnia całkowita:		52,40 (54,72)
Powierzchnia działki:		112

POŁOŻENIE LOKALU NA PLANIE OSIEDLA:

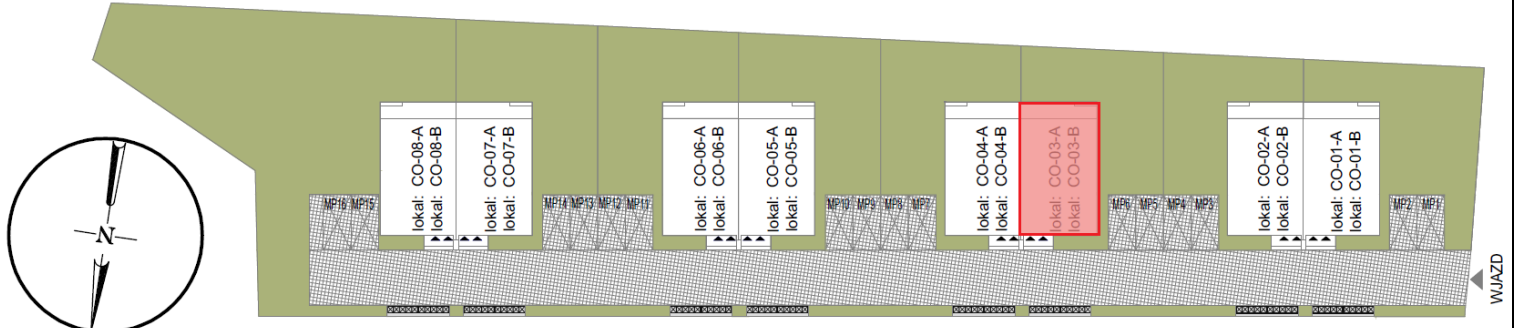

DANE KONTAKTOWE SPRZEDAŻ:

+48 790 494 866

kontakt@cichedobrzykowice.pl

www.cichedobrzykowice.pl

DEVELOPER:
Dometry Sp. z o.o.
Raszów 7, 55-100 Trzebnica
KRS: 0001123458
NIP: 9151831436
REGON: 529460210



!!!

1. KARTA KATALOGOWA MA CHARAKTER POGLĄDOWY I NIE STANOWI OFERTY ZGODNIE Z ZASADAMI KC.
2. WYMIARY MOGĄ BYĆ RÓŻNE OD WYMIARÓW POWYKONAWCZYCH.
3. ELEMENTY WYPOSAŻENIA NIE STANOWIĄ OFERTY.

!!!

OSIEDLE CICHE

Dobrzykowice, ul. Szkolna



	śmietnik
	teren indywidualny przyporządkowany do lokalu
	miejsce parkingowe przyporządkowane do lokalu
	nawierzchnia utwardzona



DANE KONTAKTOWE SPRZEDAŻ:
 +48 790 494 866
 kontakt@cichedobrzykowice.pl
 www.cichedobrzykowice.pl

DEVELOPER:
 Dometry Sp. z o.o.
 Raszów 7, 55-100 Trzebnica
 KRS: 0001123458
 NIP: 9151831436
 REGON: 529460210



!!!

1. KARTA KATALOGOWA MA CHARAKTER POGLĄDOWY I NIE STANOWI OFERTY ZGODNIE Z ZASADAMI KC.
2. WYMIARY MOGĄ BYĆ RÓŻNE OD WYMIARÓW POWYKONAWCZYCH.
3. ELEMENTY WYPOSAŻENIA NIE STANOWIĄ OFERTY.

!!!