

OSIEDLE CICHE


Dobrzykowice, ul. Szkolna



LOKAL 04 A

POWIERZCHNIA UŻYTKOWA: 52,40 m²POWIERZCHNIA DZIAŁKI: 117 m²

PARTER

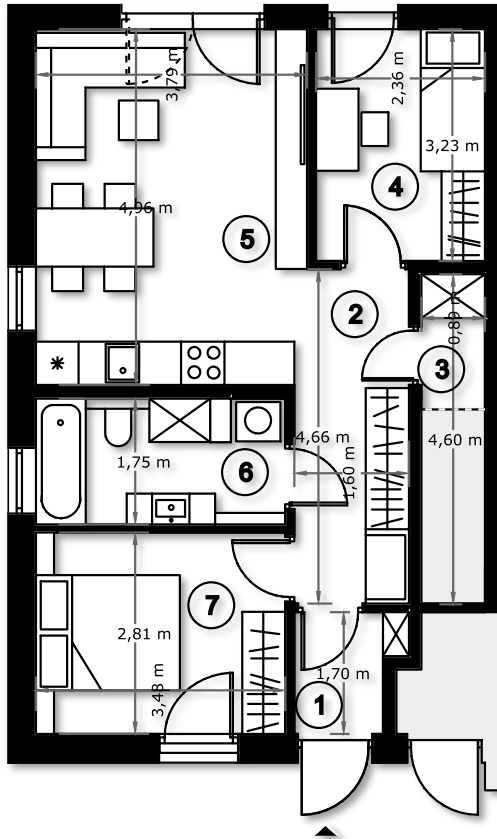

Przykładowa aranżacja lokalu


Budynek: 04
Lokal: A
Liczba pokoi: 3
Kondygnacja: parter

ID Lokalu: CO-04-A

Zestawienie powierzchni:
użytkowa (nieużytkowa)

nr	pomieszczenie	pow. m ²
1	Wiatrołap	2,20
2	Hol	7,07
3	Pom. Gosp. (pod schodami)	2,09 (4,41)
4	Pokój	7,46
5	Salon z aneksem kuchennym	18,33
6	Łazienka	5,76
7	Pokój	9,49
Powierzchnia całkowita:		52,40 (54,72)
Powierzchnia działki:		117

POŁOŻENIE LOKALU NA PLANIE OSIEDLA:

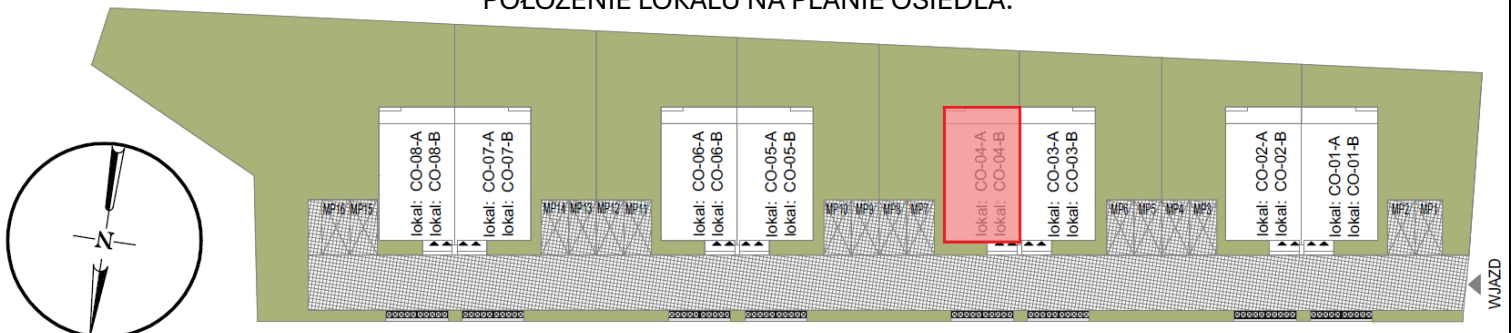

DANE KONTAKTOWE SPRZEDAŻ:

+48 790 494 866

kontakt@cichedobrzykowice.pl

www.cichedobrzykowice.pl

DEWELOPER:
Dometry Sp. z o.o.
Raszów 7, 55-100 Trzebnica
KRS: 0001123458
NIP: 9151831436
REGON: 529460210



!!!

- KARTA KATALOGOWA MA CHARAKTER POGLĄDOWY I NIE STANOWI OFERTY ZGODNIE Z ZASADAMI KC.
- WYMIARY MOGĄ BYĆ RÓŻNE OD WYMIARÓW POWYKONAWCZYCH.
- ELEMENTY WYPOSAŻENIA NIE STANOWIĄ OFERTY.

!!!

OSIEDLE CICHE

Dobrzykowice, ul. Szkolna



	śmietnik
	teren indywidualny przyporządkowany do lokalu
	miejsce parkingowe przyporządkowane do lokalu
	nawierzchnia utwardzona



DANE KONTAKTOWE SPRZEDAŻ:

+48 790 494 866

kontakt@cichedobrzykowice.pl

www.cichedobrzykowice.pl

DEVELOPER:
 Dometry Sp. z o.o.
 Raszów 7, 55-100 Trzebnica
 KRS: 0001123458
 NIP: 9151831436
 REGON: 529460210



!!!

1. KARTA KATALOGOWA MA CHARAKTER POGLĄDOWY I NIE STANOWI OFERTY ZGODNIE Z ZASADAMI KC.
2. WYMIARY MOGĄ BYĆ RÓŻNE OD WYMIARÓW POWYKONAWCZYCH.
3. ELEMENTY WYPOSAŻENIA NIE STANOWIĄ OFERTY.

!!!