

## OSIEDLE CICHE


Dobrzykowice, ul. Szkolna



LOKAL 06 A

POWIERZCHNIA UŻYTKOWA: 52,40 m<sup>2</sup>POWIERZCHNIA DZIAŁKI: 133 m<sup>2</sup>

## PARTER

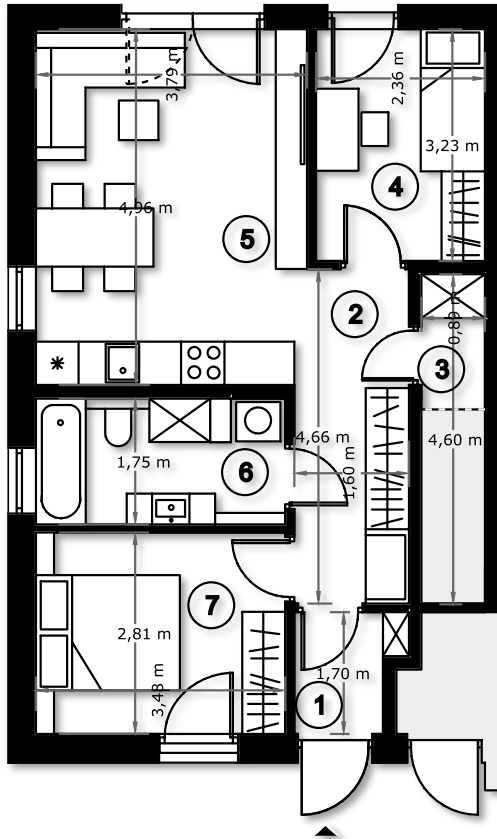

Przykładowa aranżacja lokalu


Budynek: 06  
Lokal: A  
Liczba pokoi: 3  
Kondygnacja: parter

ID Lokalu: CO-06-A

Zestawienie powierzchni:  
użytkowa (nieużytkowa)

nr	pomieszczenie	pow. m <sup>2</sup>
1	Wiatrołap	2,20
2	Hol	7,07
3	Pom. Gosp. (pod schodami)	2,09 (4,41)
4	Pokój	7,46
5	Salon z aneksem kuchennym	18,33
6	Łazienka	5,76
7	Pokój	9,49
<b>Powierzchnia całkowita:</b>		<b>52,40 (54,72)</b>
<b>Powierzchnia działki:</b>		<b>133</b>

## POŁOŻENIE LOKALU NA PLANIE OSIEDLA:

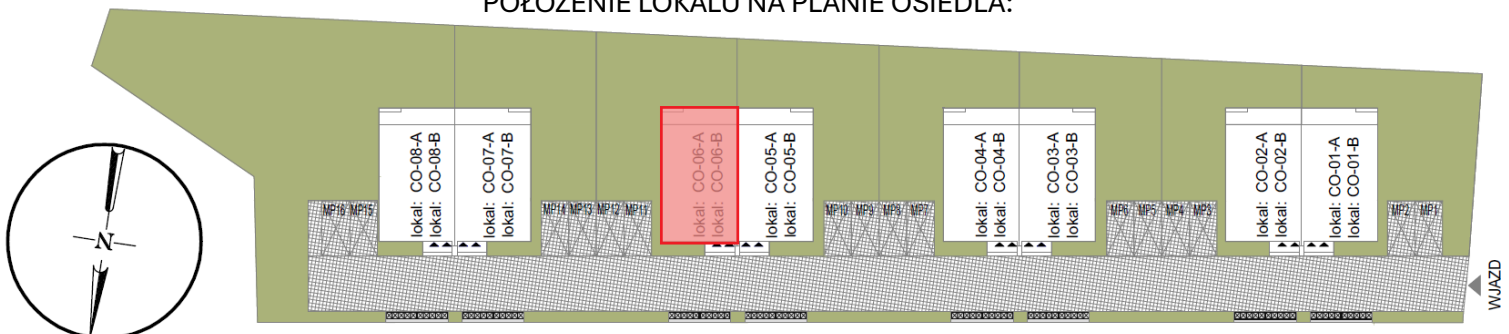

## DANE KONTAKTOWE SPRZEDAŻ:

+48 790 494 866

kontakt@cichedobrzykowice.pl

www.cichedobrzykowice.pl

DEWELOPER:  
Dometry Sp. z o.o.  
Raszów 7, 55-100 Trzebnica  
KRS: 0001123458  
NIP: 9151831436  
REGON: 529460210



!!!

- KARTA KATALOGOWA MA CHARAKTER POGLĄDOWY I NIE STANOWI OFERTY ZGODNIE Z ZASADAMI KC.
- WYMIARY MOGĄ BYĆ RÓŻNE OD WYMIARÓW POWYKONAWCZYCH.
- ELEMENTY WYPOSAŻENIA NIE STANOWIĄ OFERTY.

!!!

## OSIEDLE CICHE

Dobrzykowice, ul. Szkolna



	śmietnik
	teren indywidualny przyporządkowany do lokalu
	miejsce parkingowe przyporządkowane do lokalu
	nawierzchnia utwardzona



## DANE KONTAKTOWE SPRZEDAŻ:

+48 790 494 866

kontakt@cichedobrzykowice.pl

www.cichedobrzykowice.pl

DEVELOPER:  
 Dometry Sp. z o.o.  
 Raszów 7, 55-100 Trzebnica  
 KRS: 0001123458  
 NIP: 9151831436  
 REGON: 529460210



!!!

1. KARTA KATALOGOWA MA CHARAKTER POGLĄDOWY I NIE STANOWI OFERTY ZGODNIE Z ZASADAMI KC.
2. WYMIARY MOGĄ BYĆ RÓŻNE OD WYMIARÓW POWYKONAWCZYCH.
3. ELEMENTY WYPOSAŻENIA NIE STANOWIĄ OFERTY.

!!!